


# BUDYNEK B - POZIOM +1 - INWENTARYZACJA



ZESTAWIENIE POWIERZCHNI		
LOKAL B2		
Nr pom.	Nazwa pomieszczenia	Powierzchnia [m <sup>2</sup> ]
POZIOM 0		
B2.0.1	wiatrolap	1,1 m <sup>2</sup>
POZIOM +1		
B2.1.1	przedsiönek	1,4 m <sup>2</sup>
B2.1.2	pokój dzienny z aneksem kuchennym	33,5 m <sup>2</sup>
B2.1.3	hol	8,3 m <sup>2</sup>
B2.1.4	łazienka	3,6 m <sup>2</sup>
B2.1.5	kotłownia	2,3 m <sup>2</sup>
POZIOM +2		
B2.2.1	hol	6,1 m <sup>2</sup>
B2.2.2	pokój	10,7 m <sup>2</sup>
B2.2.3	łazienka	5,5 m <sup>2</sup>
B2.2.4	pokój	10,9 m <sup>2</sup>
B2.2.5	pokój	8,9 m <sup>2</sup>
RAZEM LOKAL MIESZKALNY B2		92,3 m <sup>2</sup>

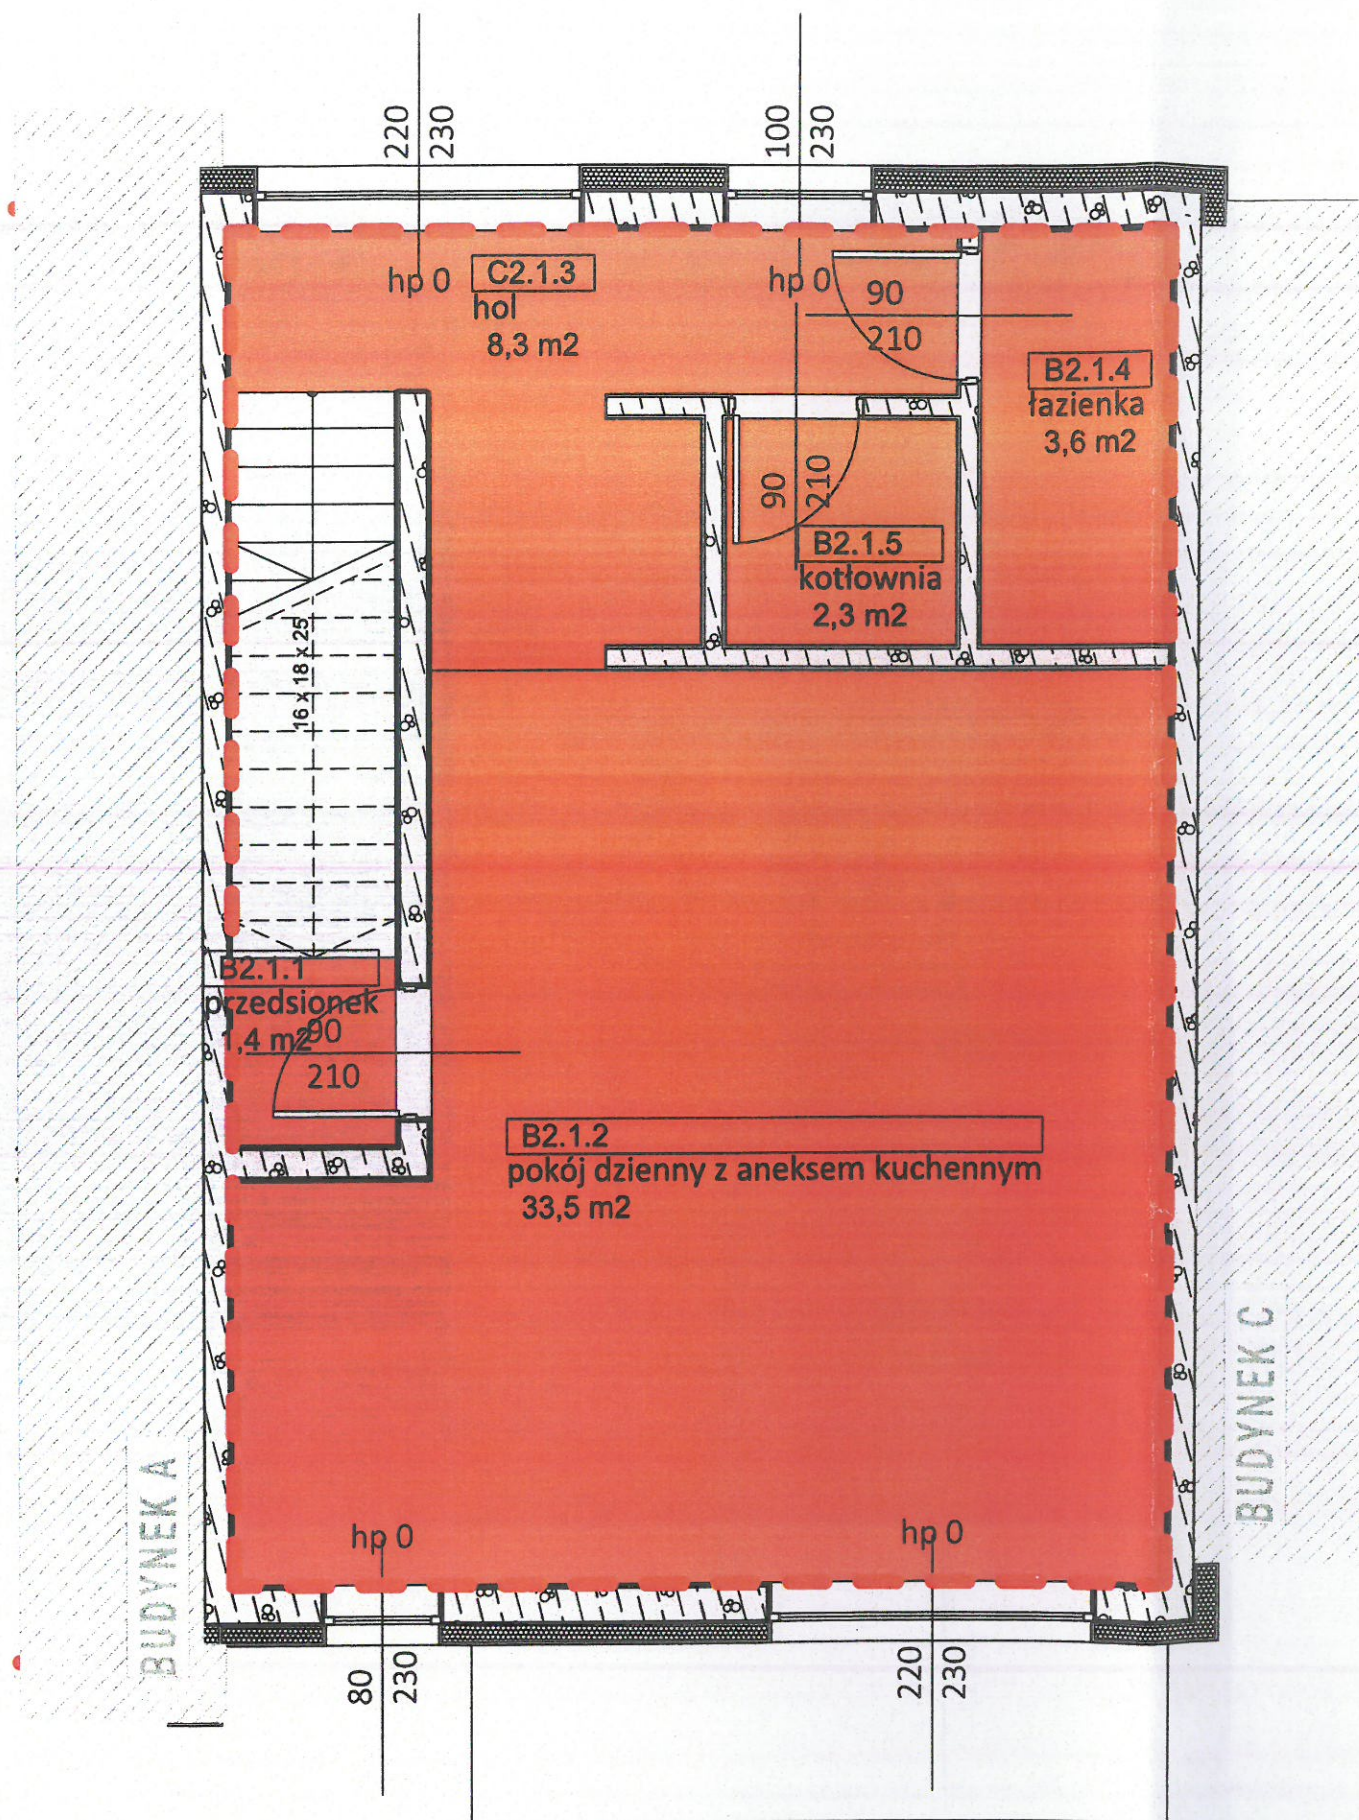

URZĄD MIEJSKI  
w Dąbrowie Górniczej  
WYDZIAŁ ARCHITEKTURY  
I BUDOWNICTWA

ZAŁĄCZNIK DO ZAŚWIADCZENIA  
O SAMODZIELNOŚCI LOKALU


z dnia 14.05.2025r.

nr sprawy WAB.7120.25.2025

ZAŁĄCZNIK NR 4.2.

mgr inż. arch. Krystian Zagródka  
uprawnienia budowlane w specjalności  
architektonicznej do projektowania bez ograniczeń  
nr uprawnień: M.0078/19, nr izby: SL-2019

# BUDYNEK B - POZIOM +2 - INWENTARYZACJA

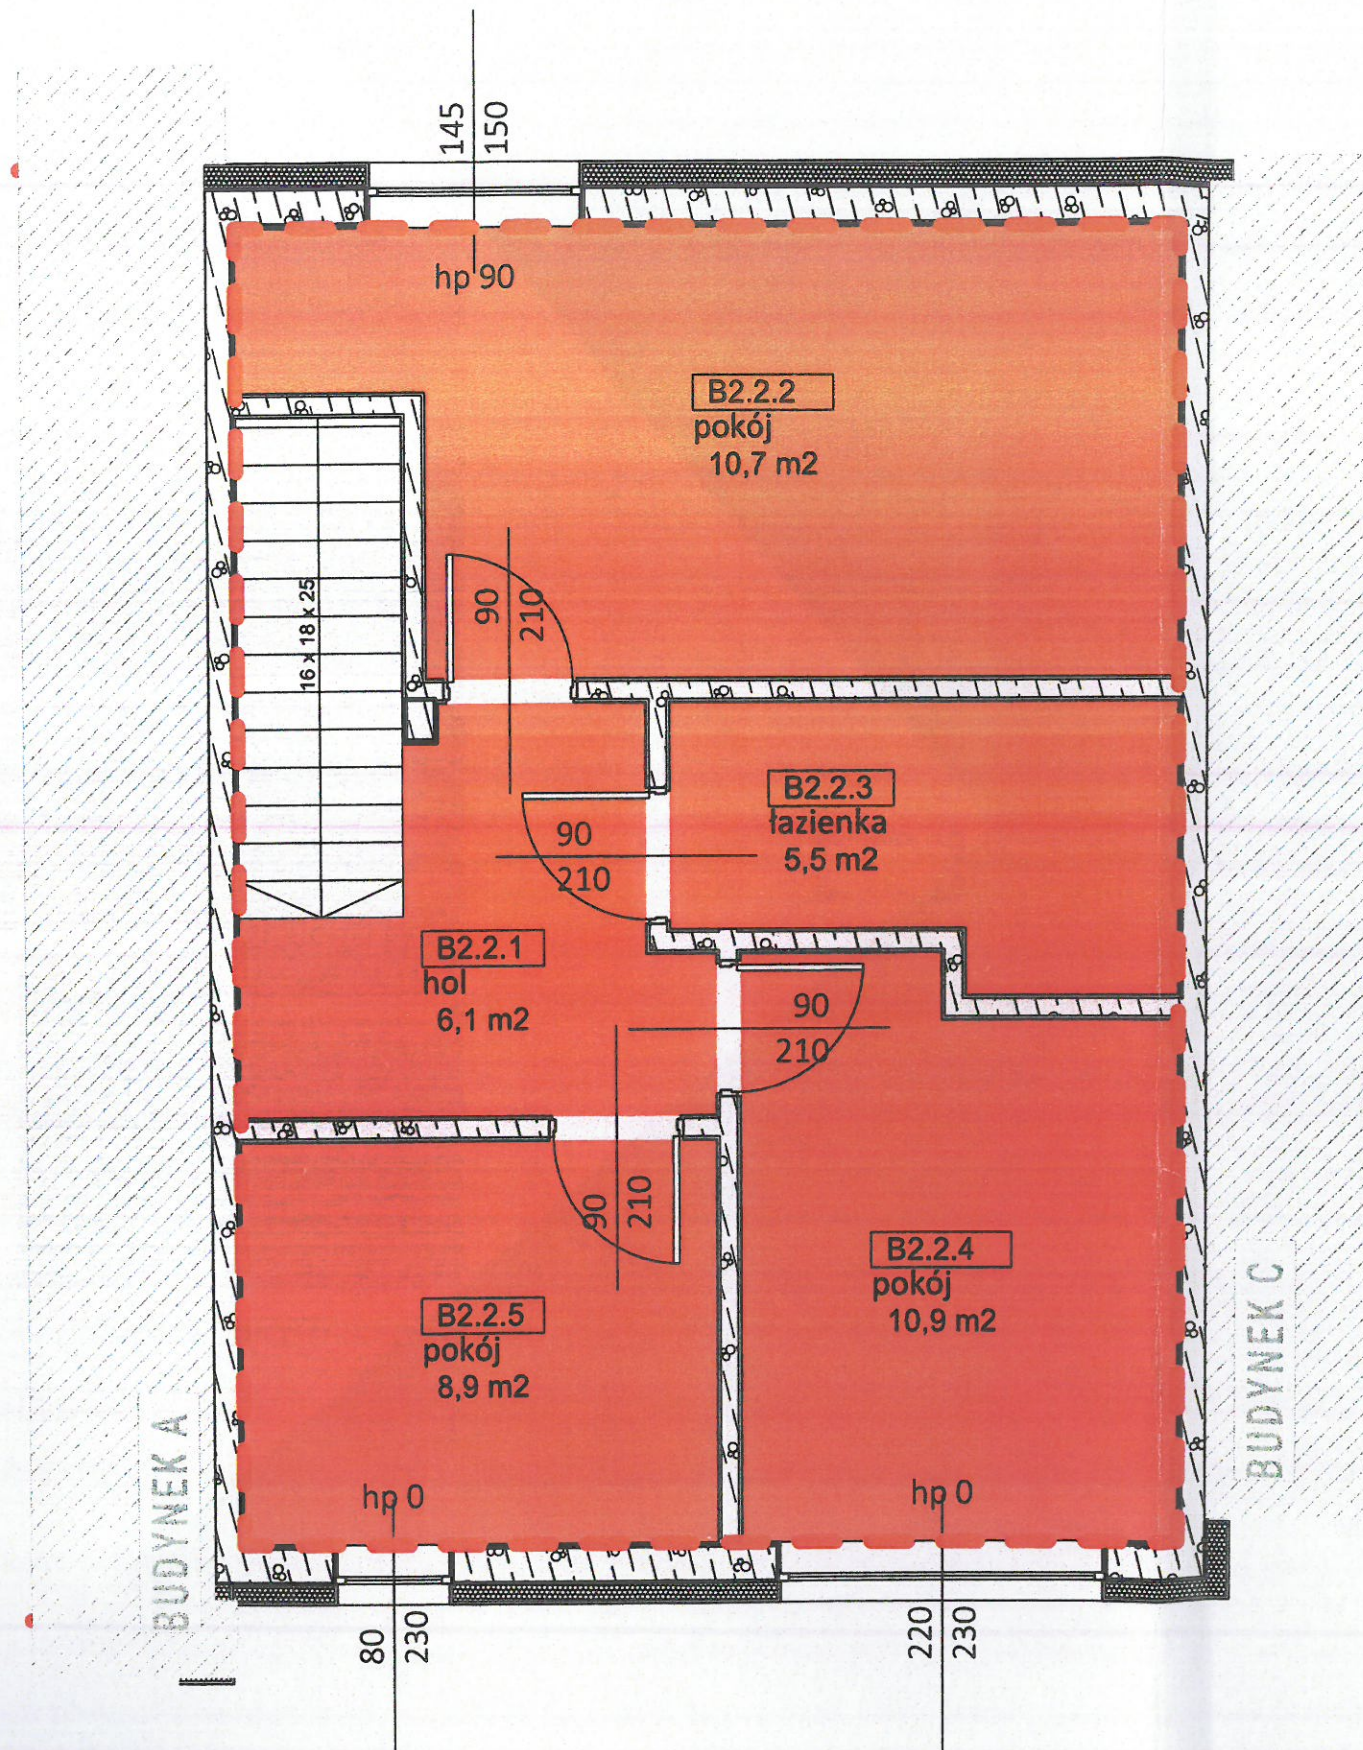

ZESTAWIENIE POWIERZCHNI		
LOKAL B2		
Nr pom.	Nazwa pomieszczenia	Powierzchnia [m <sup>2</sup> ]
POZIOM 0		
B2.0.1	wiatrołap	1,1 m <sup>2</sup>
POZIOM +1		
B2.1.1	przedsiónek	1,4 m <sup>2</sup>
B2.1.2	pokój dzienny z aneksem kuchennym	33,5 m <sup>2</sup>
B2.1.3	hol	8,3 m <sup>2</sup>
B2.1.4	łazienka	3,6 m <sup>2</sup>
B2.1.5	kotłownia	2,3 m <sup>2</sup>
POZIOM +2		
B2.2.1	hol	6,1 m <sup>2</sup>
B2.2.2	pokój	10,7 m <sup>2</sup>
B2.2.3	łazienka	5,5 m <sup>2</sup>
B2.2.4	pokój	10,9 m <sup>2</sup>
B2.2.5	pokój	8,9 m <sup>2</sup>
RAZEM LOKAL MIESZKALNY B2		92,3 m <sup>2</sup>



Lokal B2

URZĄD MIEJSKI  
w Dąbrowie Górniczej  
WYDZIAŁ ARCHITEKTURY  
I BUDOWNICTWA

ZAŁĄCZNIK DO ZAŚWIADCZENIA  
O SAMODZIELNOŚCI LOKALU

z dnia 14.05.2025.

nr sprawy WAB.4120.25.2025

ZAŁĄCZNIK NR 4.3.

*[Handwritten signature]*

*[Handwritten signature]*

mgr inż. arch. Krzysztof Zagródka  
uprawnienia zawodowe w specjalności  
architektonicznej do projektowania bez ograniczeń  
nr uprawnień: MA/078/19, nr izby: SL-2019