


BUDYNEK C - POZIOM +1 - INWENTARYZACJA

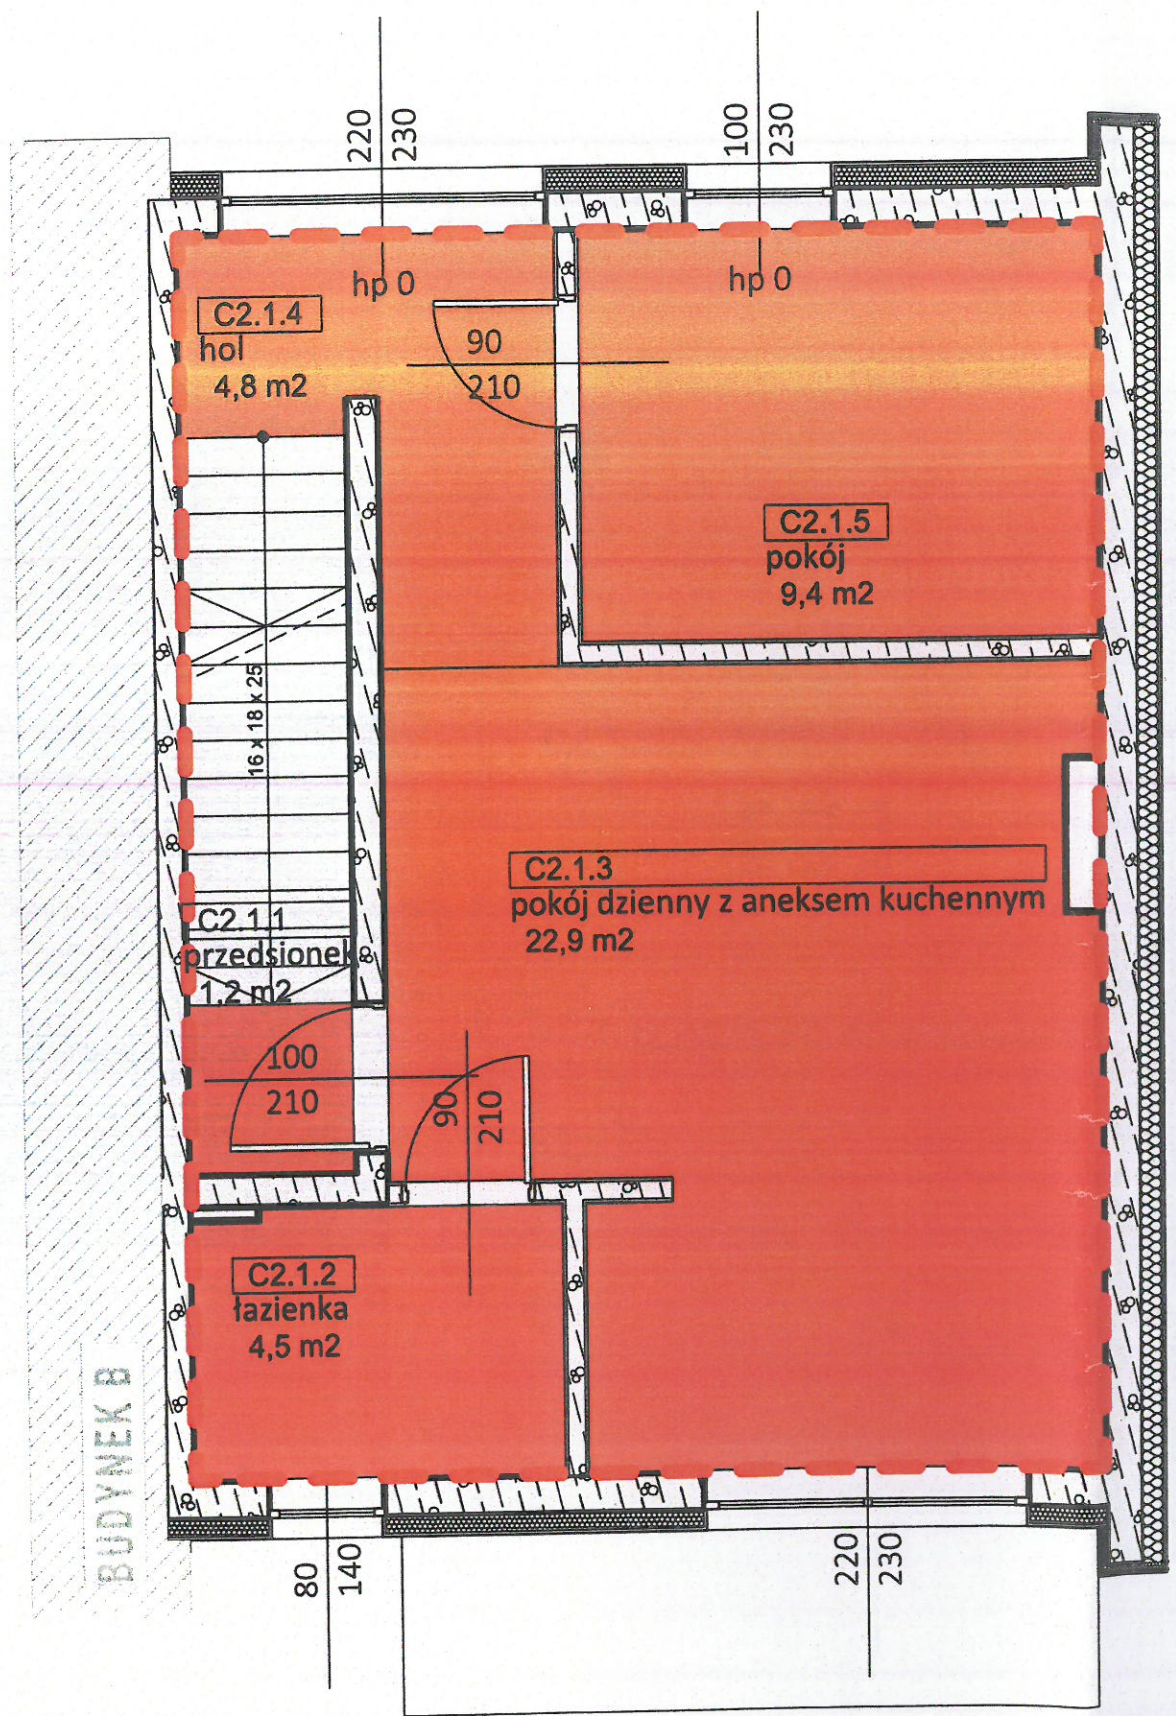

ZESTAWIENIE POWIERZCHNI		
LOKAL C2		
Nr pom.	Nazwa pomieszczenia	Powierzchnia [m ²]
POZIOM 0		
C2.0.1	wiatrołap	1,2 m ²
POZIOM +1		
C2.1.1	przedsiónek	1,2 m ²
C2.1.2	łazienka	4,5 m ²
C2.1.3	pokój dzienny z aneksem kuchennym	22,9 m ²
C2.1.4	hol	4,8 m ²
C2.1.5	pokój	9,4 m ²
POZIOM +2		
C2.2.1	hol	5,2 m ²
C2.2.2	pokój	13,0 m ²
C2.2.3	łazienka	6,0 m ²
C2.2.4	pokój	14,6 m ²
RAZEM LOKAL MIESZKALNY C2		82,8 m ²

 Lokal C2


URZĄD MIEJSKI
w Dąbrowie Górniczej
WYDZIAŁ ARCHITEKTURY
I BUDOWNICTWA


ZAŁĄCZNIK DO ZAŚWIADCZENIA
O SAMODZIELNOŚCI LOKALU

z dnia 14.05.2025r.

nr sprawy WAB.7120.27.2025


ZAŁĄCZNIK NR 2.2.





mgr inż. arch. Krystian Zagródzka
uprawnienia wydawane w specjalności
architektonicznej do projektowania bez ograniczeń
nr uprawnień: MA/078/19, nr izby: SL-2019

BUDYNEK C - POZIOM +2 - INWENTARYZACJA

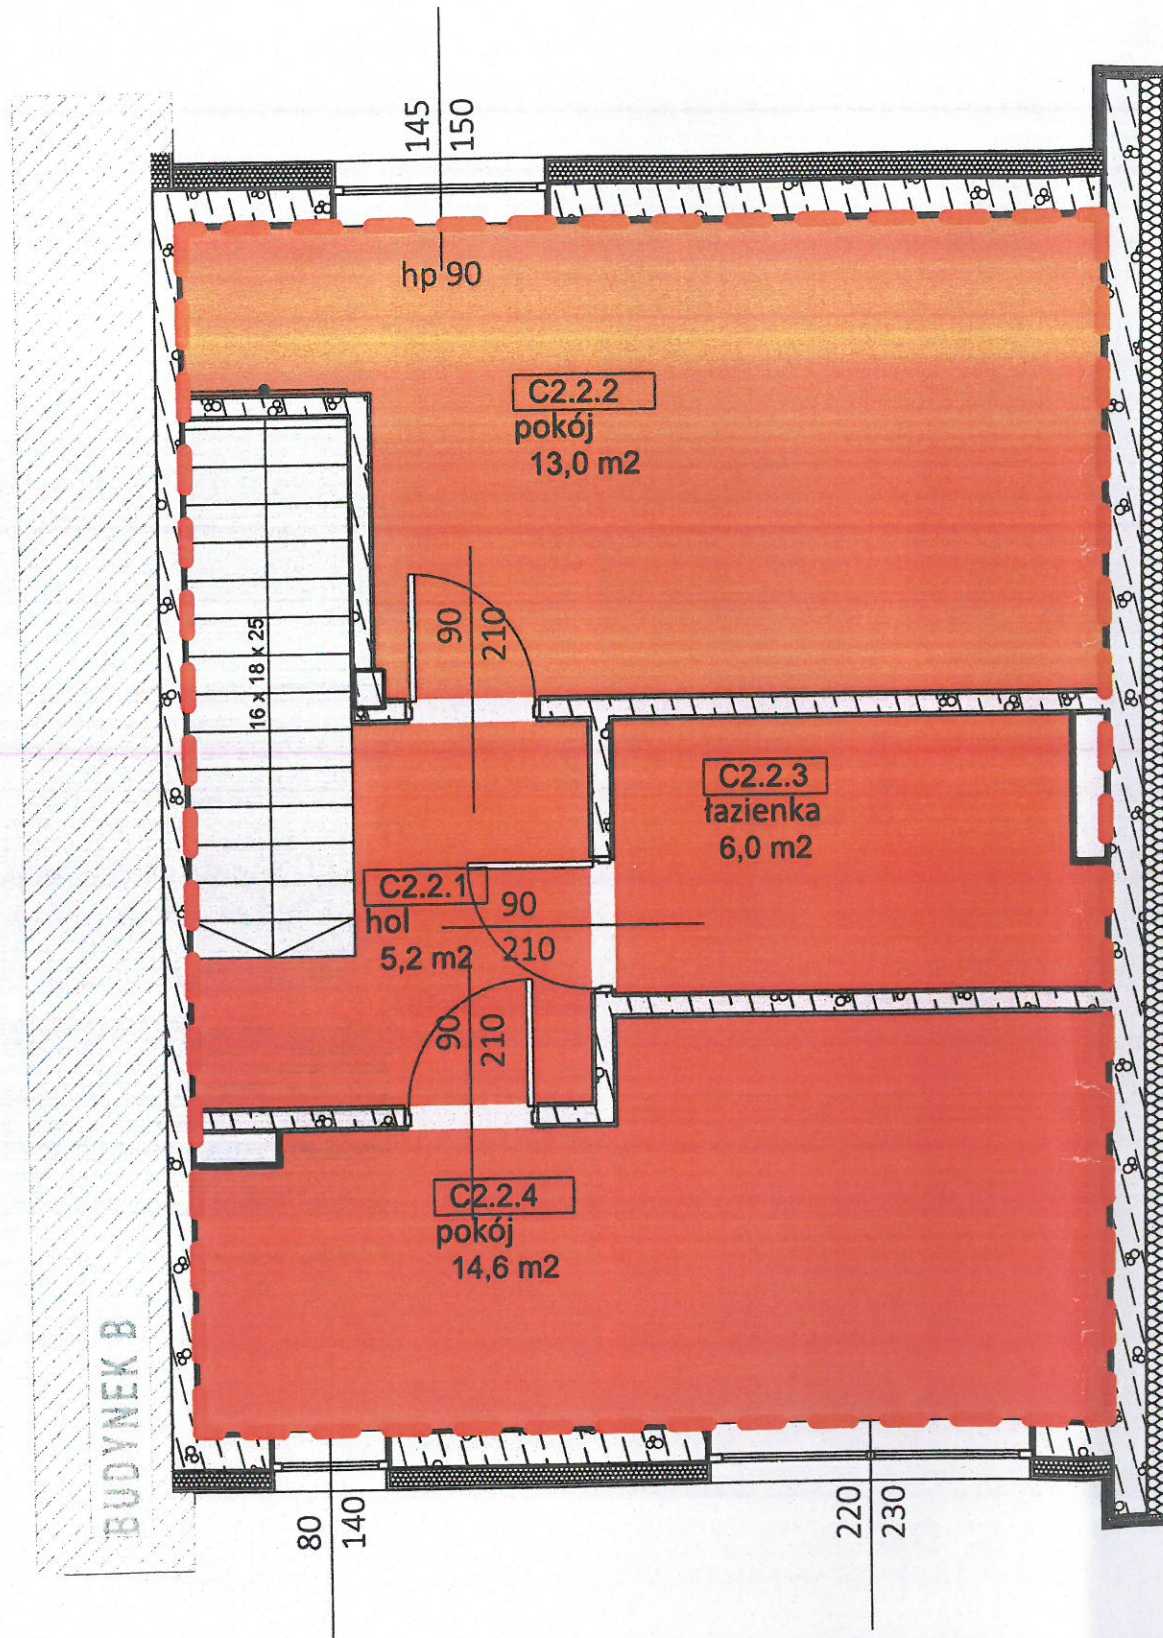

ZESTAWIENIE POWIERZCHNI		
LOKAL C2		
Nr pom.	Nazwa pomieszczenia	Powierzchnia [m ²]
POZIOM 0		
C2.0.1	wiatrołap	1,2 m ²
POZIOM +1		
C2.1.1	przedsionek	1,2 m ²
C2.1.2	łazienka	4,5 m ²
C2.1.3	pokój dzienny z aneksem kuchennym	22,9 m ²
C2.1.4	hol	4,8 m ²
C2.1.5	pokój	9,4 m ²
POZIOM +2		
C2.2.1	hol	5,2 m ²
C2.2.2	pokój	13,0 m ²
C2.2.3	łazienka	6,0 m ²
C2.2.4	pokój	14,6 m ²
RAZEM LOKAL MIESZKALNY C2		82,8 m ²



Lokal C2

URZĄD MIEJSKI
w Dąbrowie Górniczej
WYDZIAŁ ARCHITEKTURY
I BUDOWNICTWA

ZAŁĄCZNIK DO ZAŚWIADCZENIA
O SAMODZIELNOŚCI LOKALU

z dnia 14.05.2025.-

nr sprawy WAB.7120.27.2025

ZAŁĄCZNIK NR 2.3

[Signature]

mgr inż. arch. Krystian Zagrodka
uprawnienie budowlane w specjalności
architektonicznej do projektowania bez ograniczeń
nr uprawnień: MA/078/19, nr izby: SL-2019